


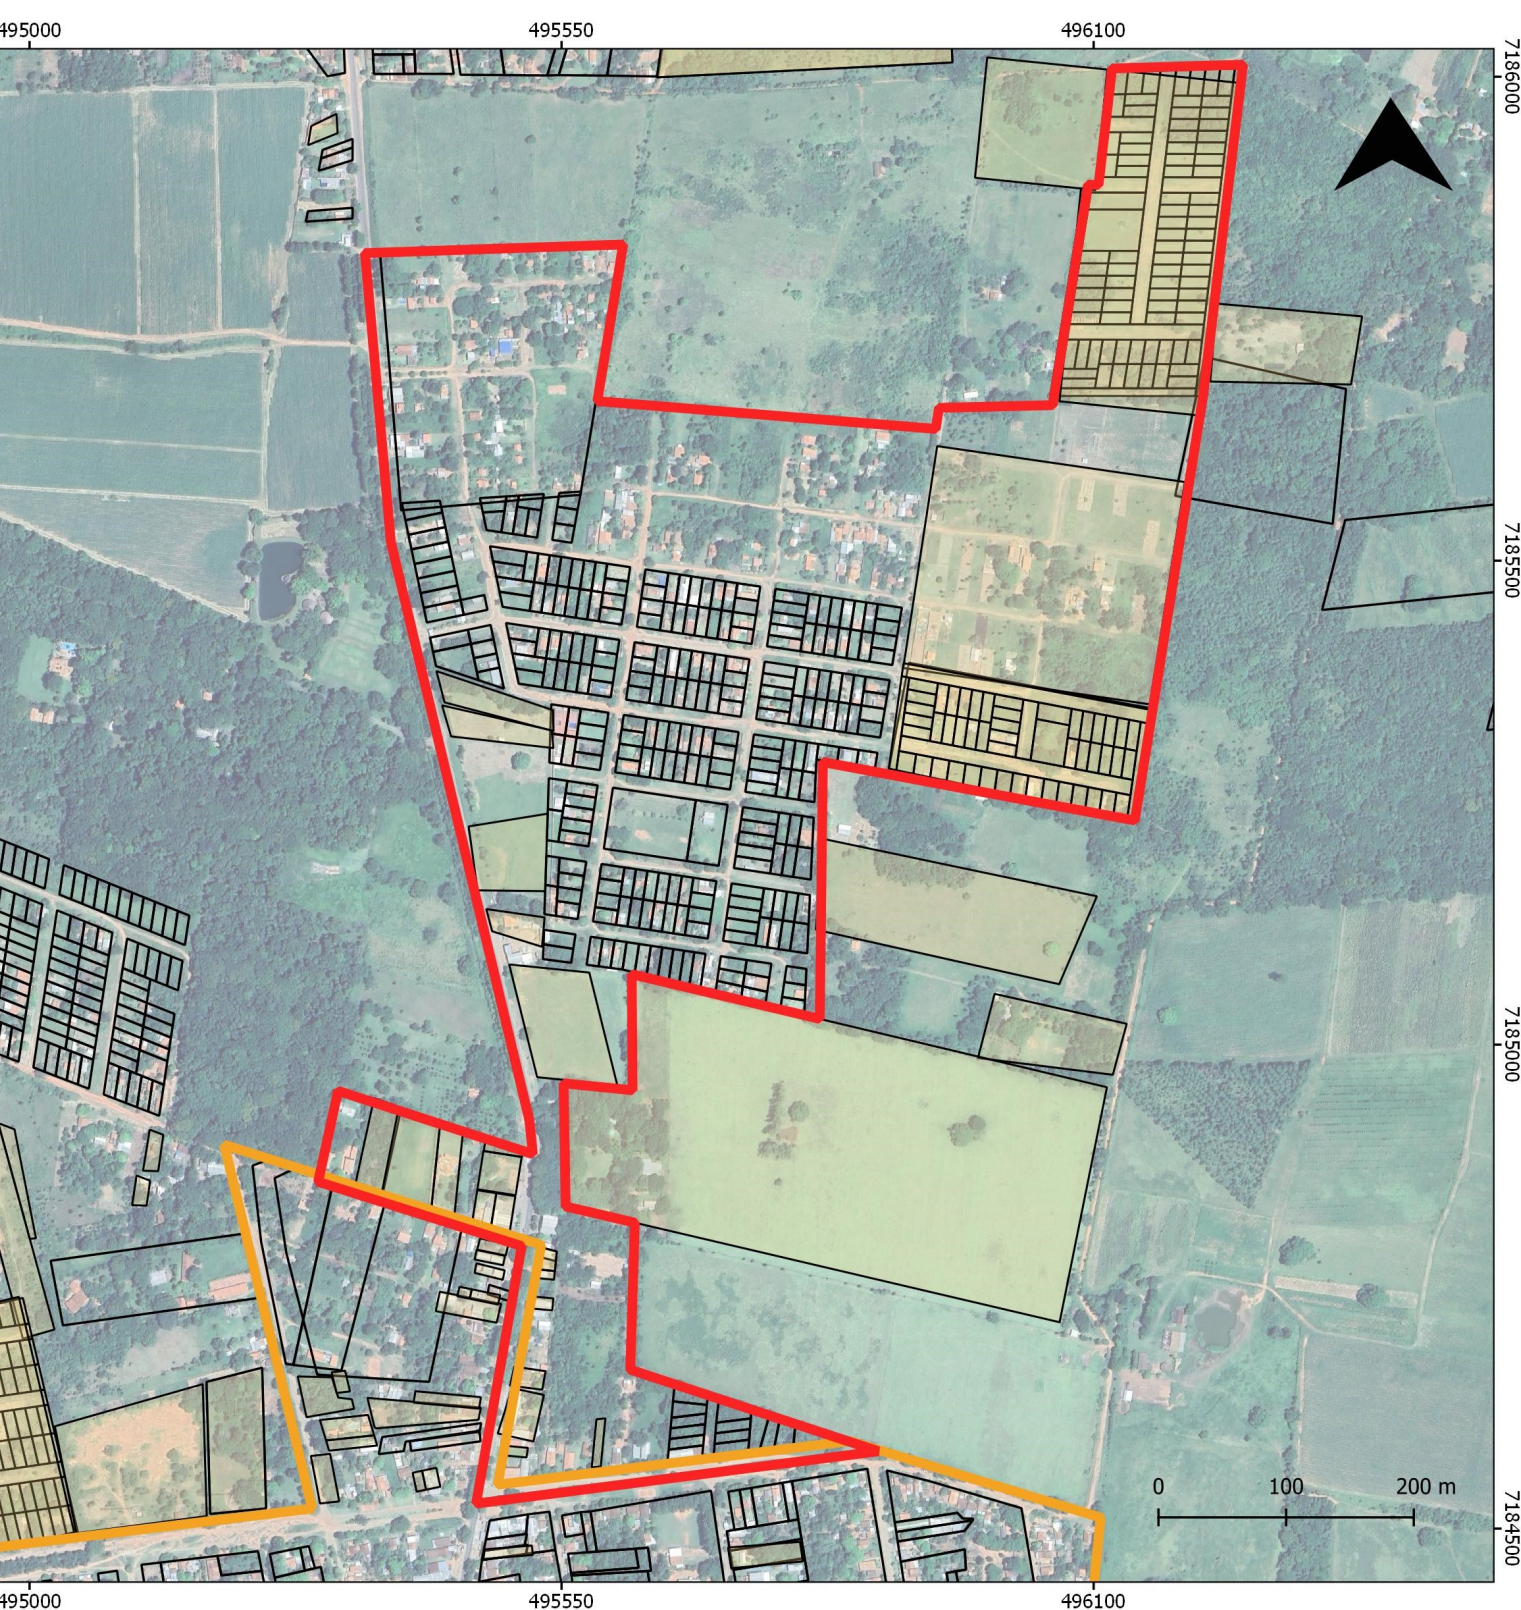


APROBACIÓN DEL PROYECTO AMPLIACIÓN DEL ÁREA URBANA

PIRIBEBUY - CORDILLERA

AMPLIACIÓN 1

REFERENCIAS

- Áreas Urbanas DGSNC
 - DAU AMPLIACIÓN 1
 - Parcelas SNC
 - Parcelas REF
- Google Satellite

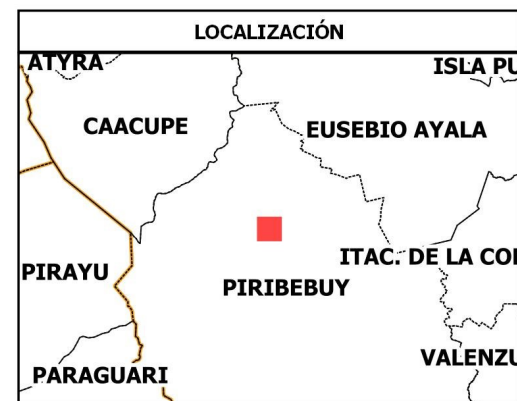

Sistema de Referencia de Coordenadas WGS 84
UTM 21S
Unidad de medida: metros
Escala 1:8033

Fuente: Departamento de Planeamiento y
Organización
Dirección General del Servicio Nacional de Catastro
- MEF
Agosto 2024